


Feldwege sind keine Erschließungsanlagen im Sinne v. § 127 BauGB

Bepflanzter Erdwall Höhe max. 1,0m

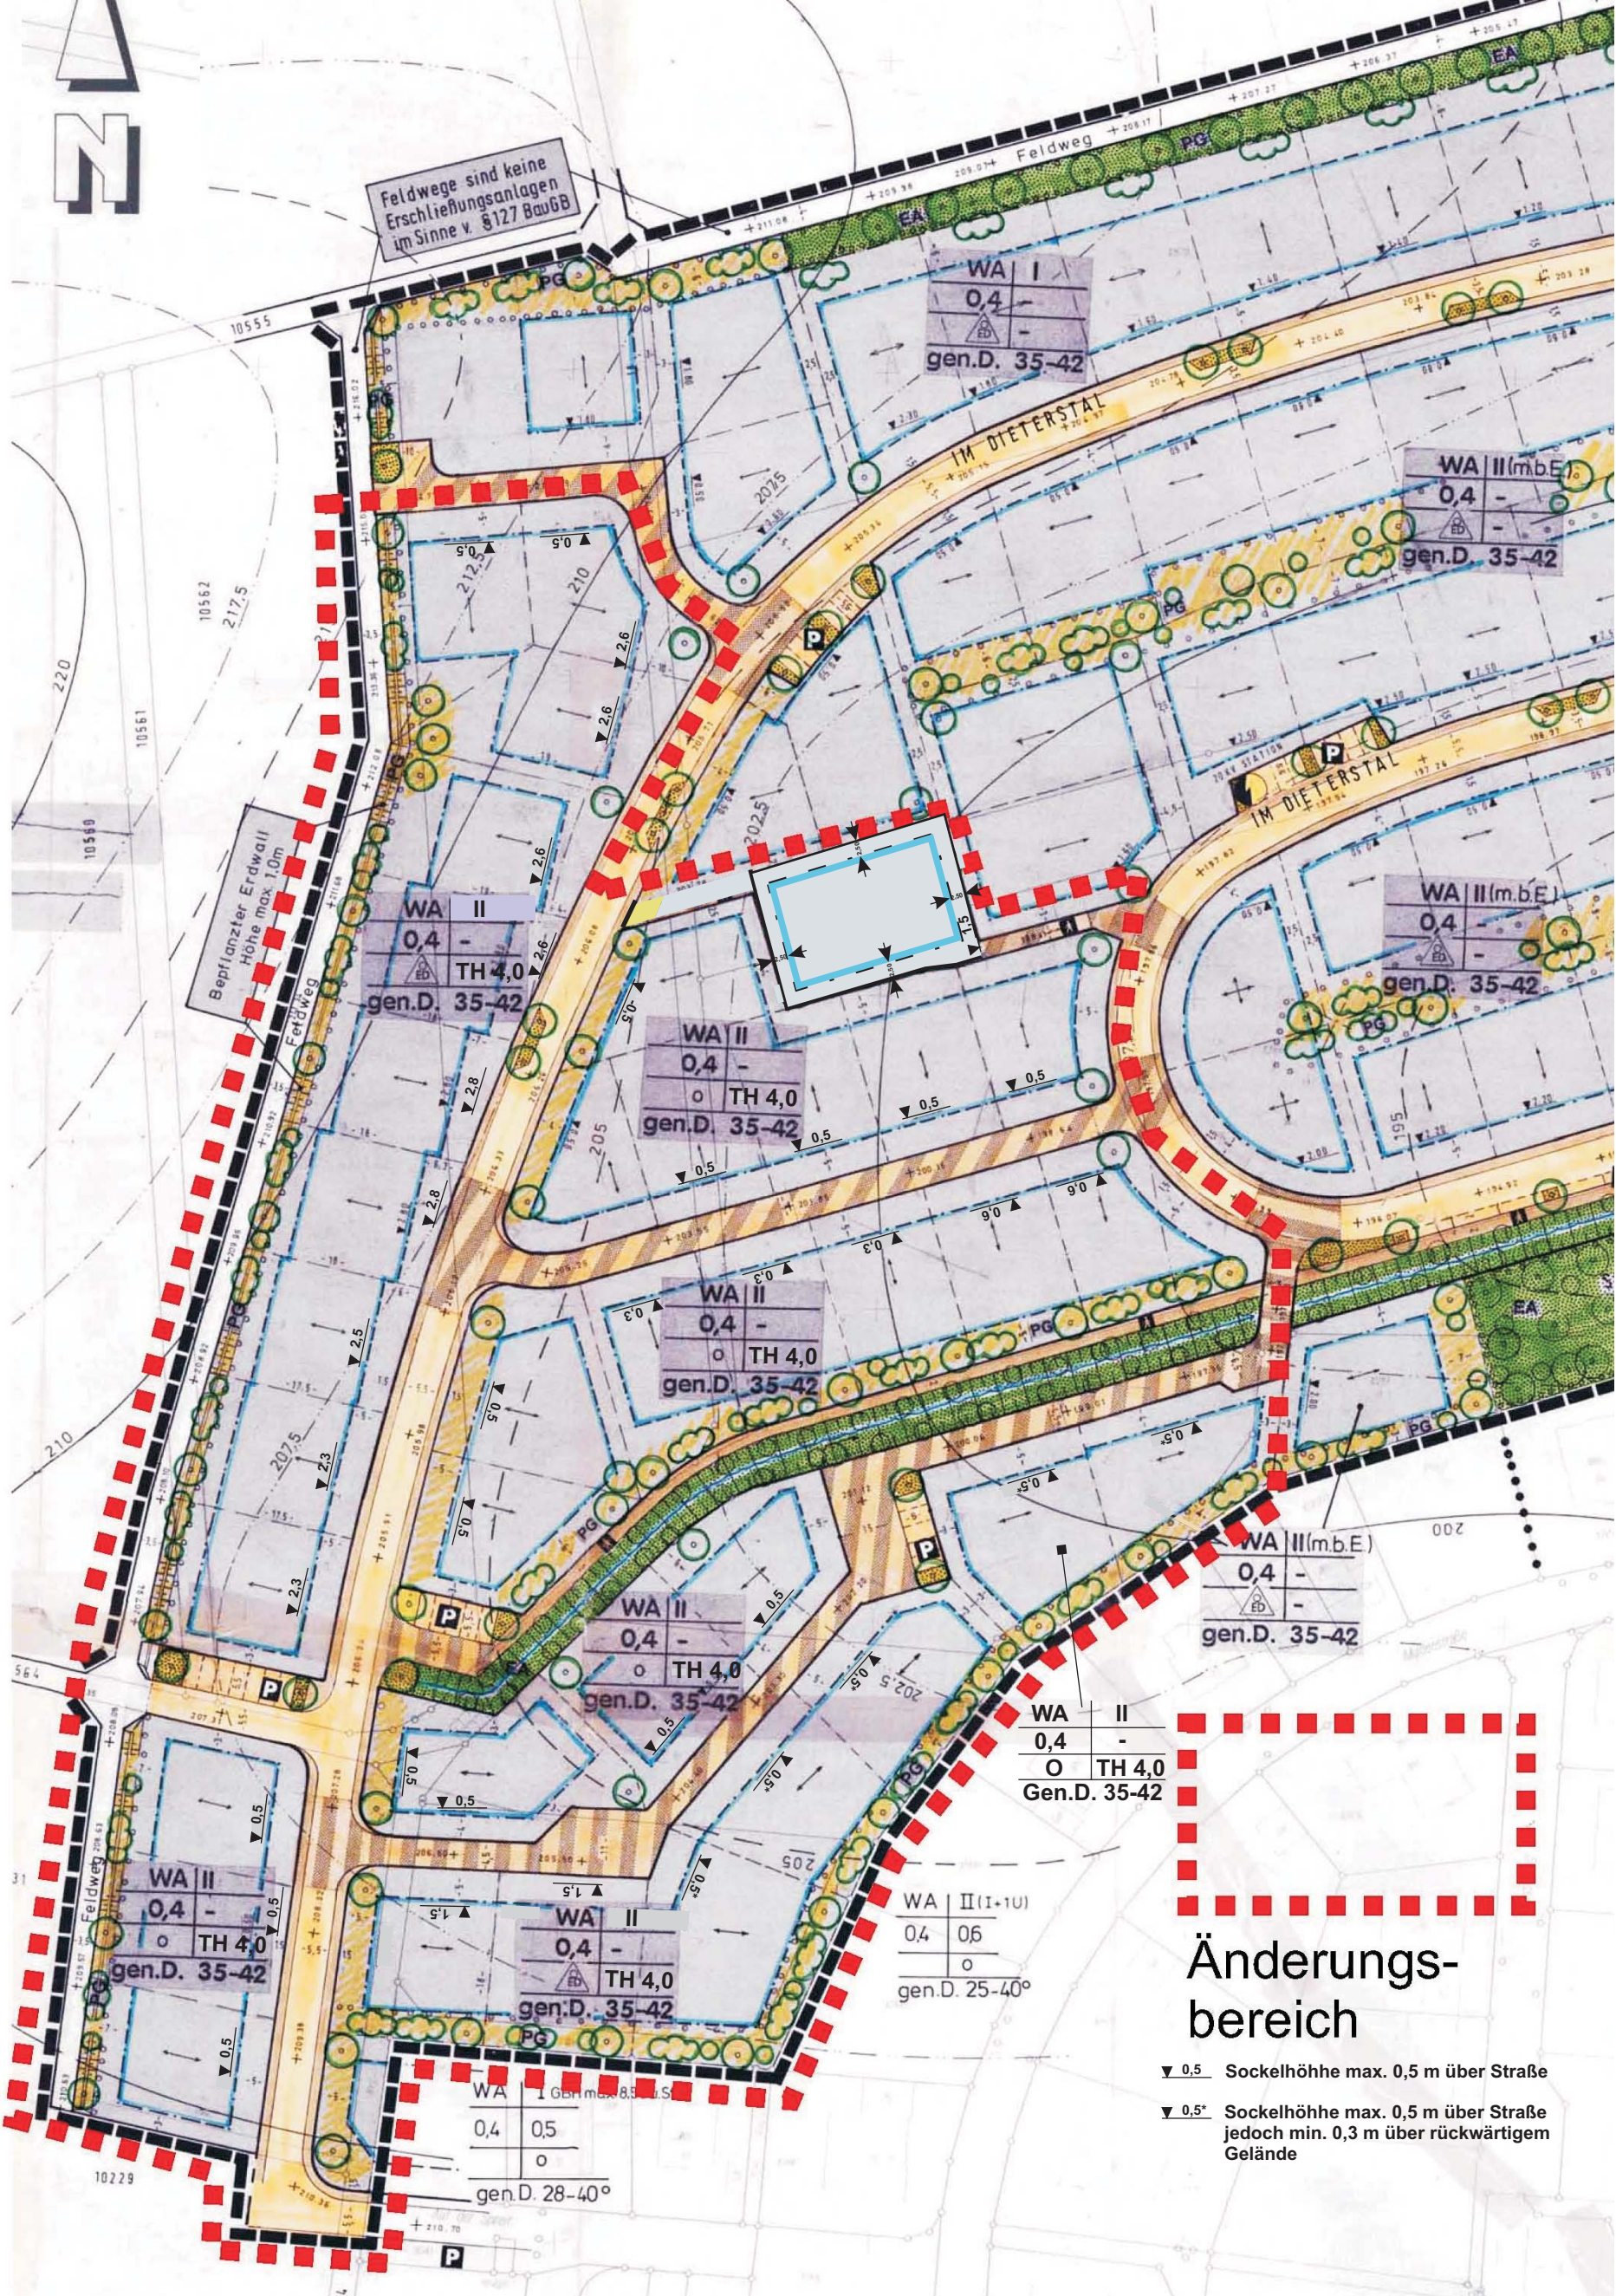

WA II	0,4	-
o	TH 4,0	
gen.D. 35-42		

WA II(I-10)	0,4	0,6
o		
gen.D. 25-40°		

WA I	0,4	0,5
gen.D. 28-40°		

Änderungsbereich

- ▼ 0,5 Sockelhöhe max. 0,5 m über Straße
- ▼ 0,5* Sockelhöhe max. 0,5 m über Straße jedoch min. 0,3 m über rückwärtigem Gelände

1:5