




4. Änderung des Bebauungsplanes Dieterstal

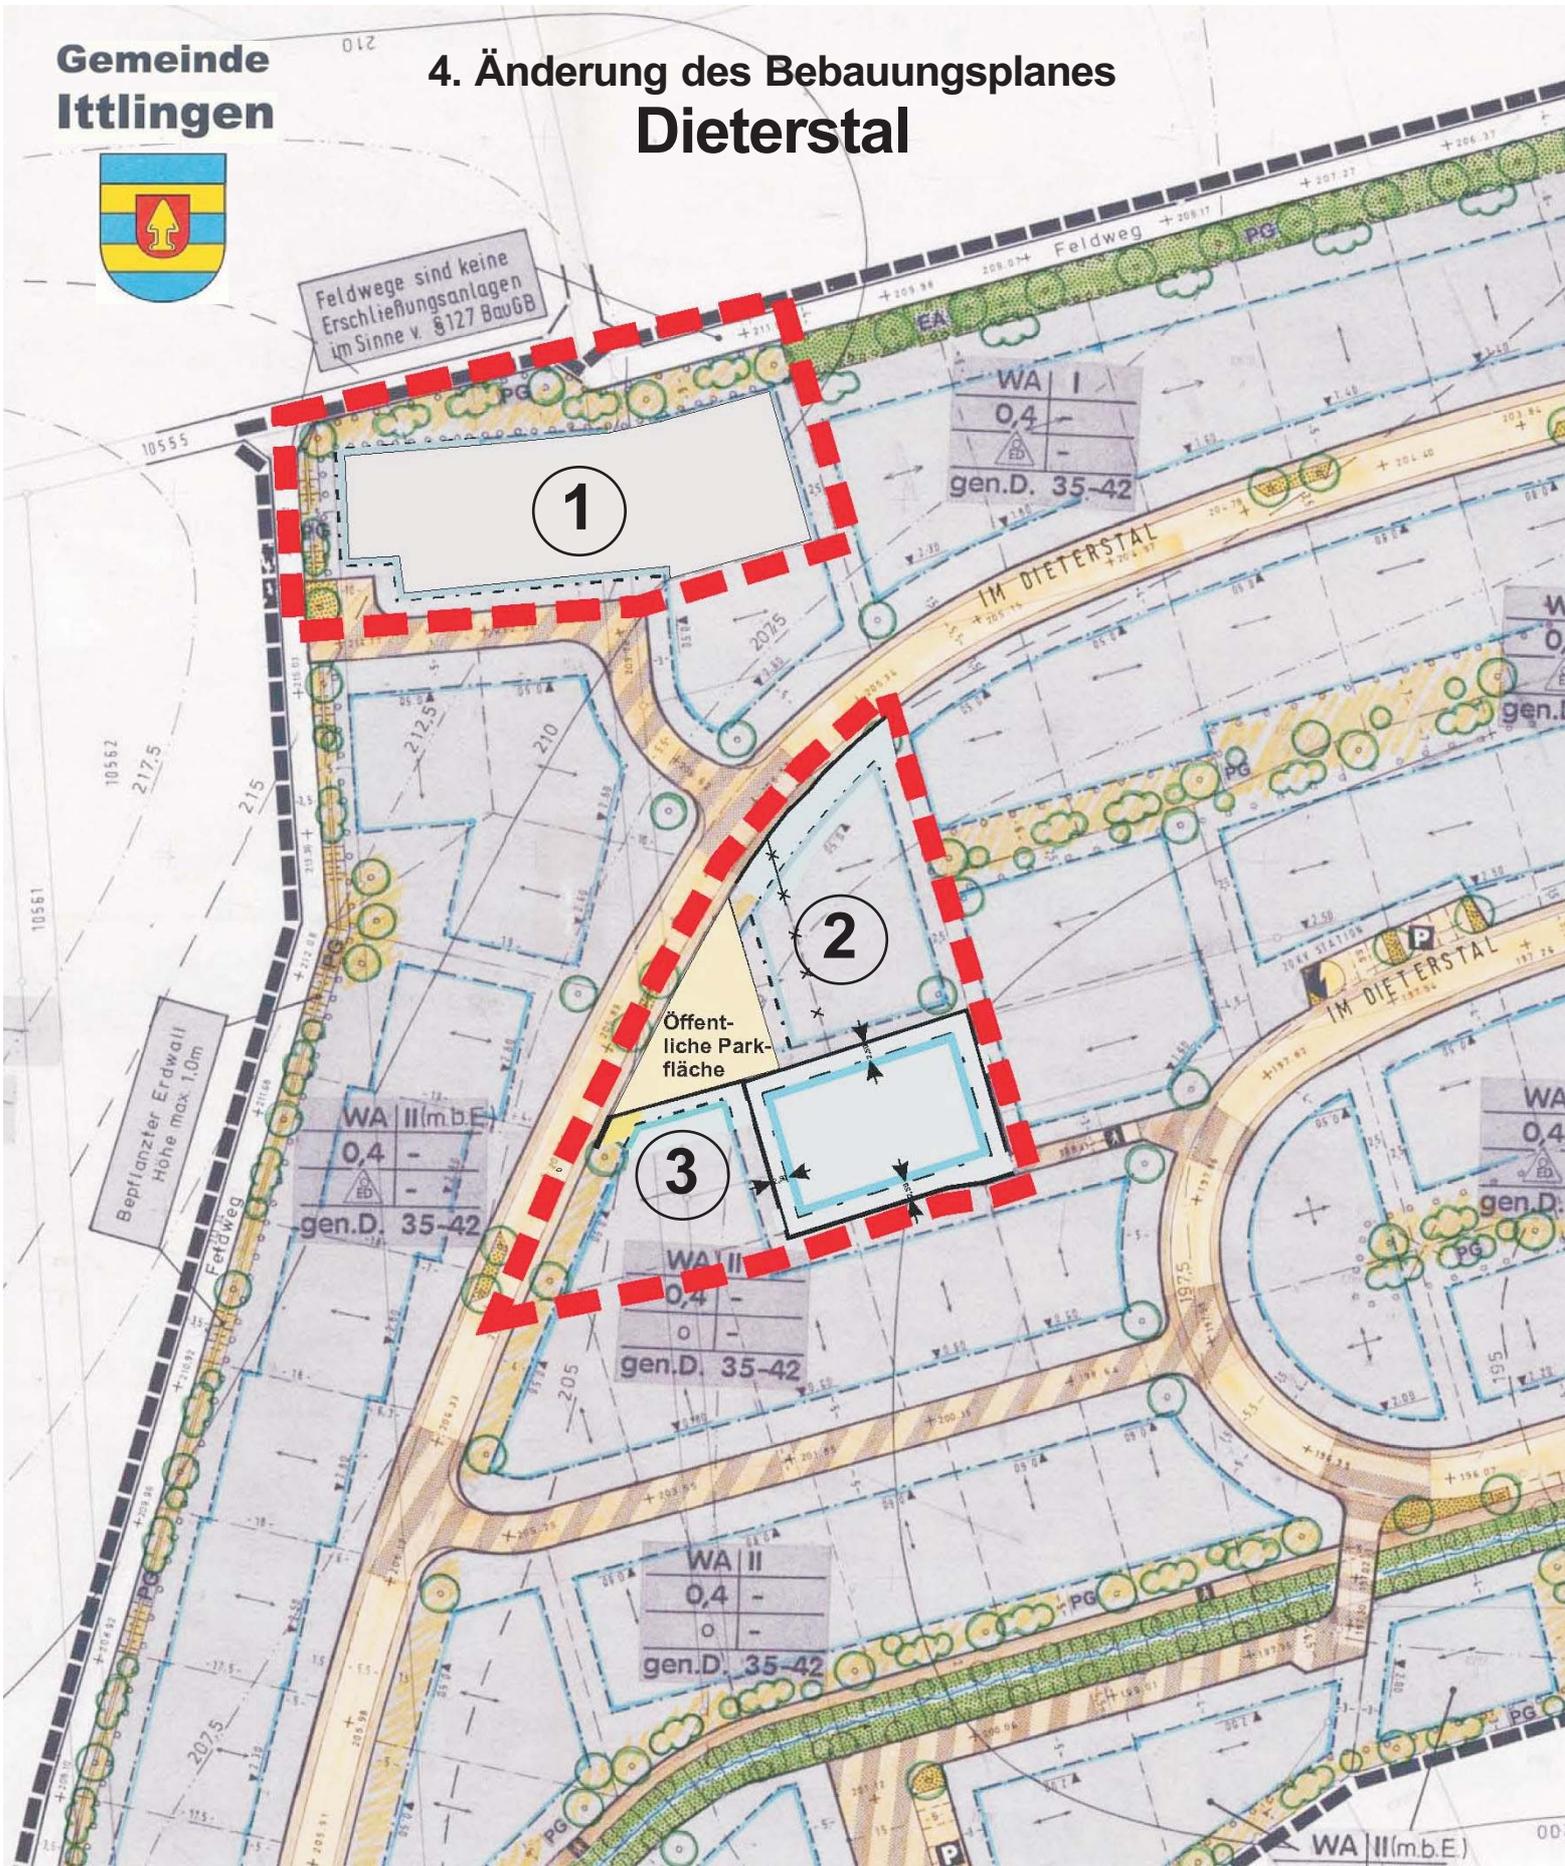

Änderungs-
bereiche

- 1** Erweiterung der überbaubaren Grundstücksflächen durch Änderung der Baugrenzen
- 2** Verlegung der öffentlichen Parkplätze und Vergrößerung eines Bauplatzes
- 3** Vergrößerung des Baufeldes